



Pilot woonerf Vuurstenenhof

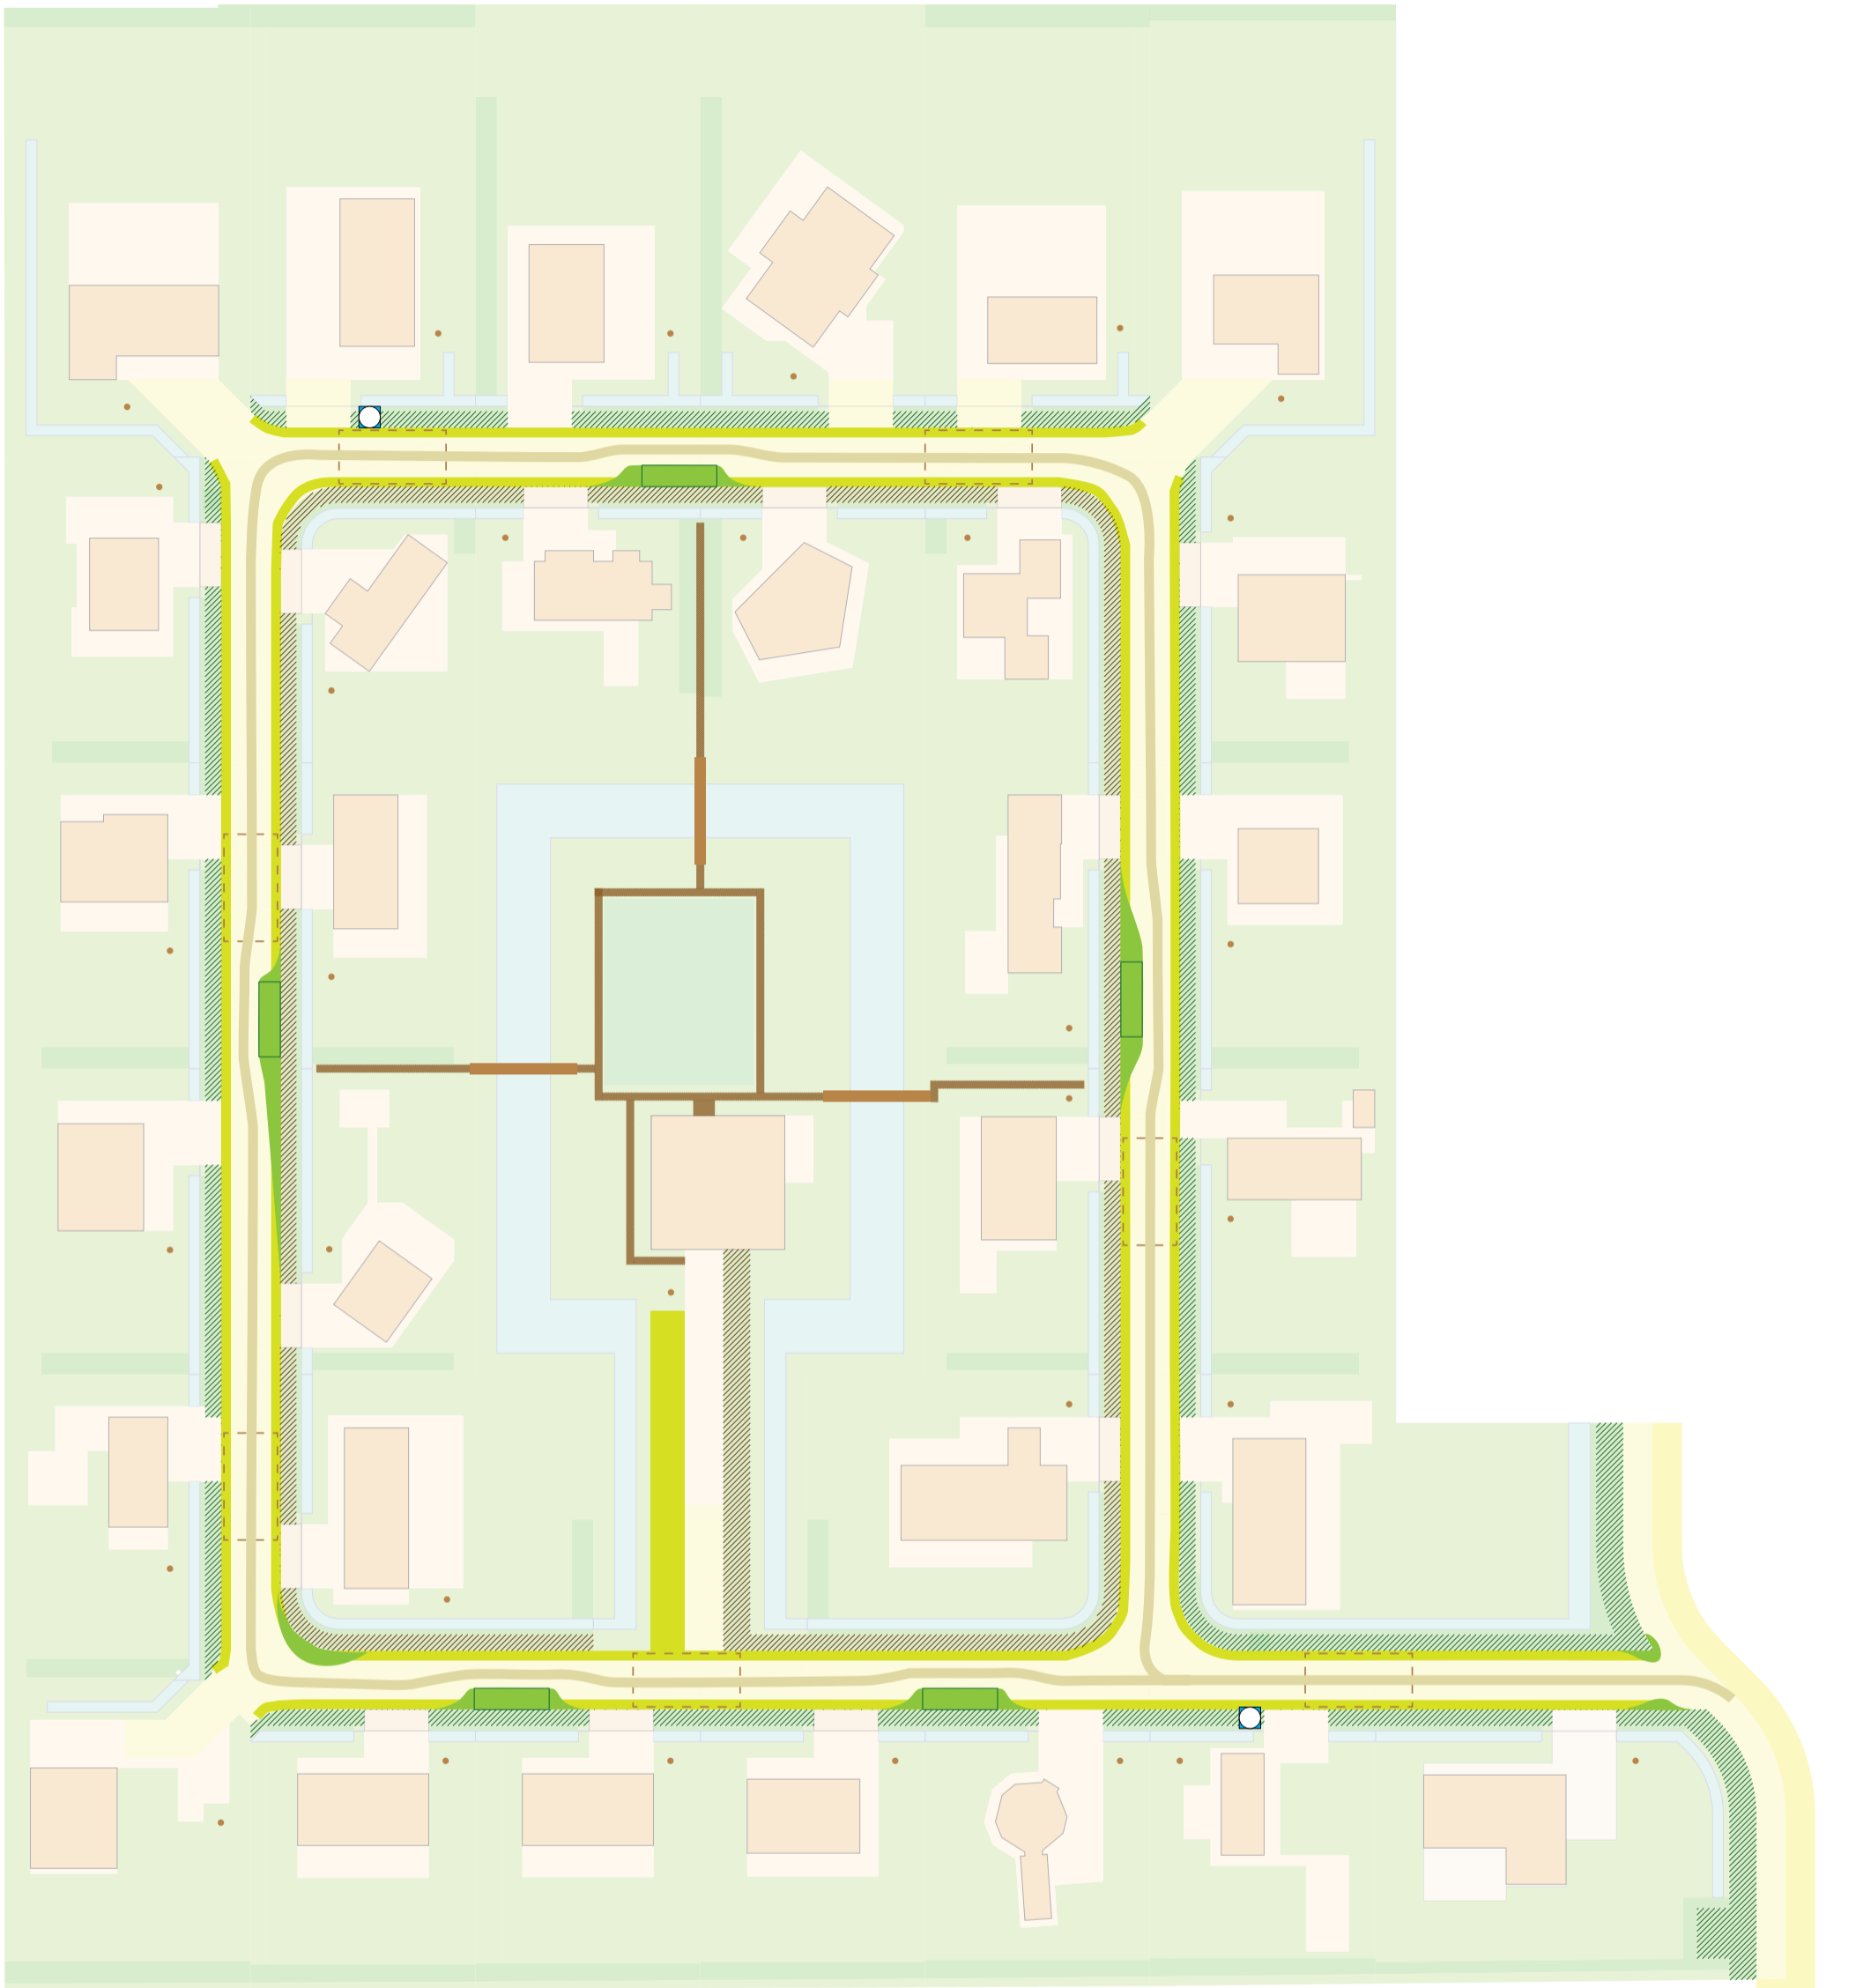



Legenda

-  Opstelplaats brandweer 4m x 10m
-  Verharding (asfalt)
-  Verharding (asfalt) andere kleur 1,2m breed
-  Grasbetontegels 1m breed
-  Berm k&l vrij (kunnen bomen geplaatst worden)
-  Berm inclusief k&l (geen bomen plaatsen)
-  Wegversmalling
-  Wegversmalling 2m x 7m
-  Bluswatervoorziening

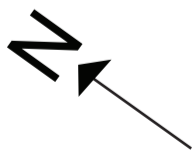

Voorbeeld uitwerking:

Verlichting



Voor (en na) een wegversmalling verlichting om deze aan te duiden.




Verlichting in het midden van de weg.




Wegversmalling



Gelegenheid om te zitten in het groen. Bomen aan de kant waar geen kabels en leidingen liggen

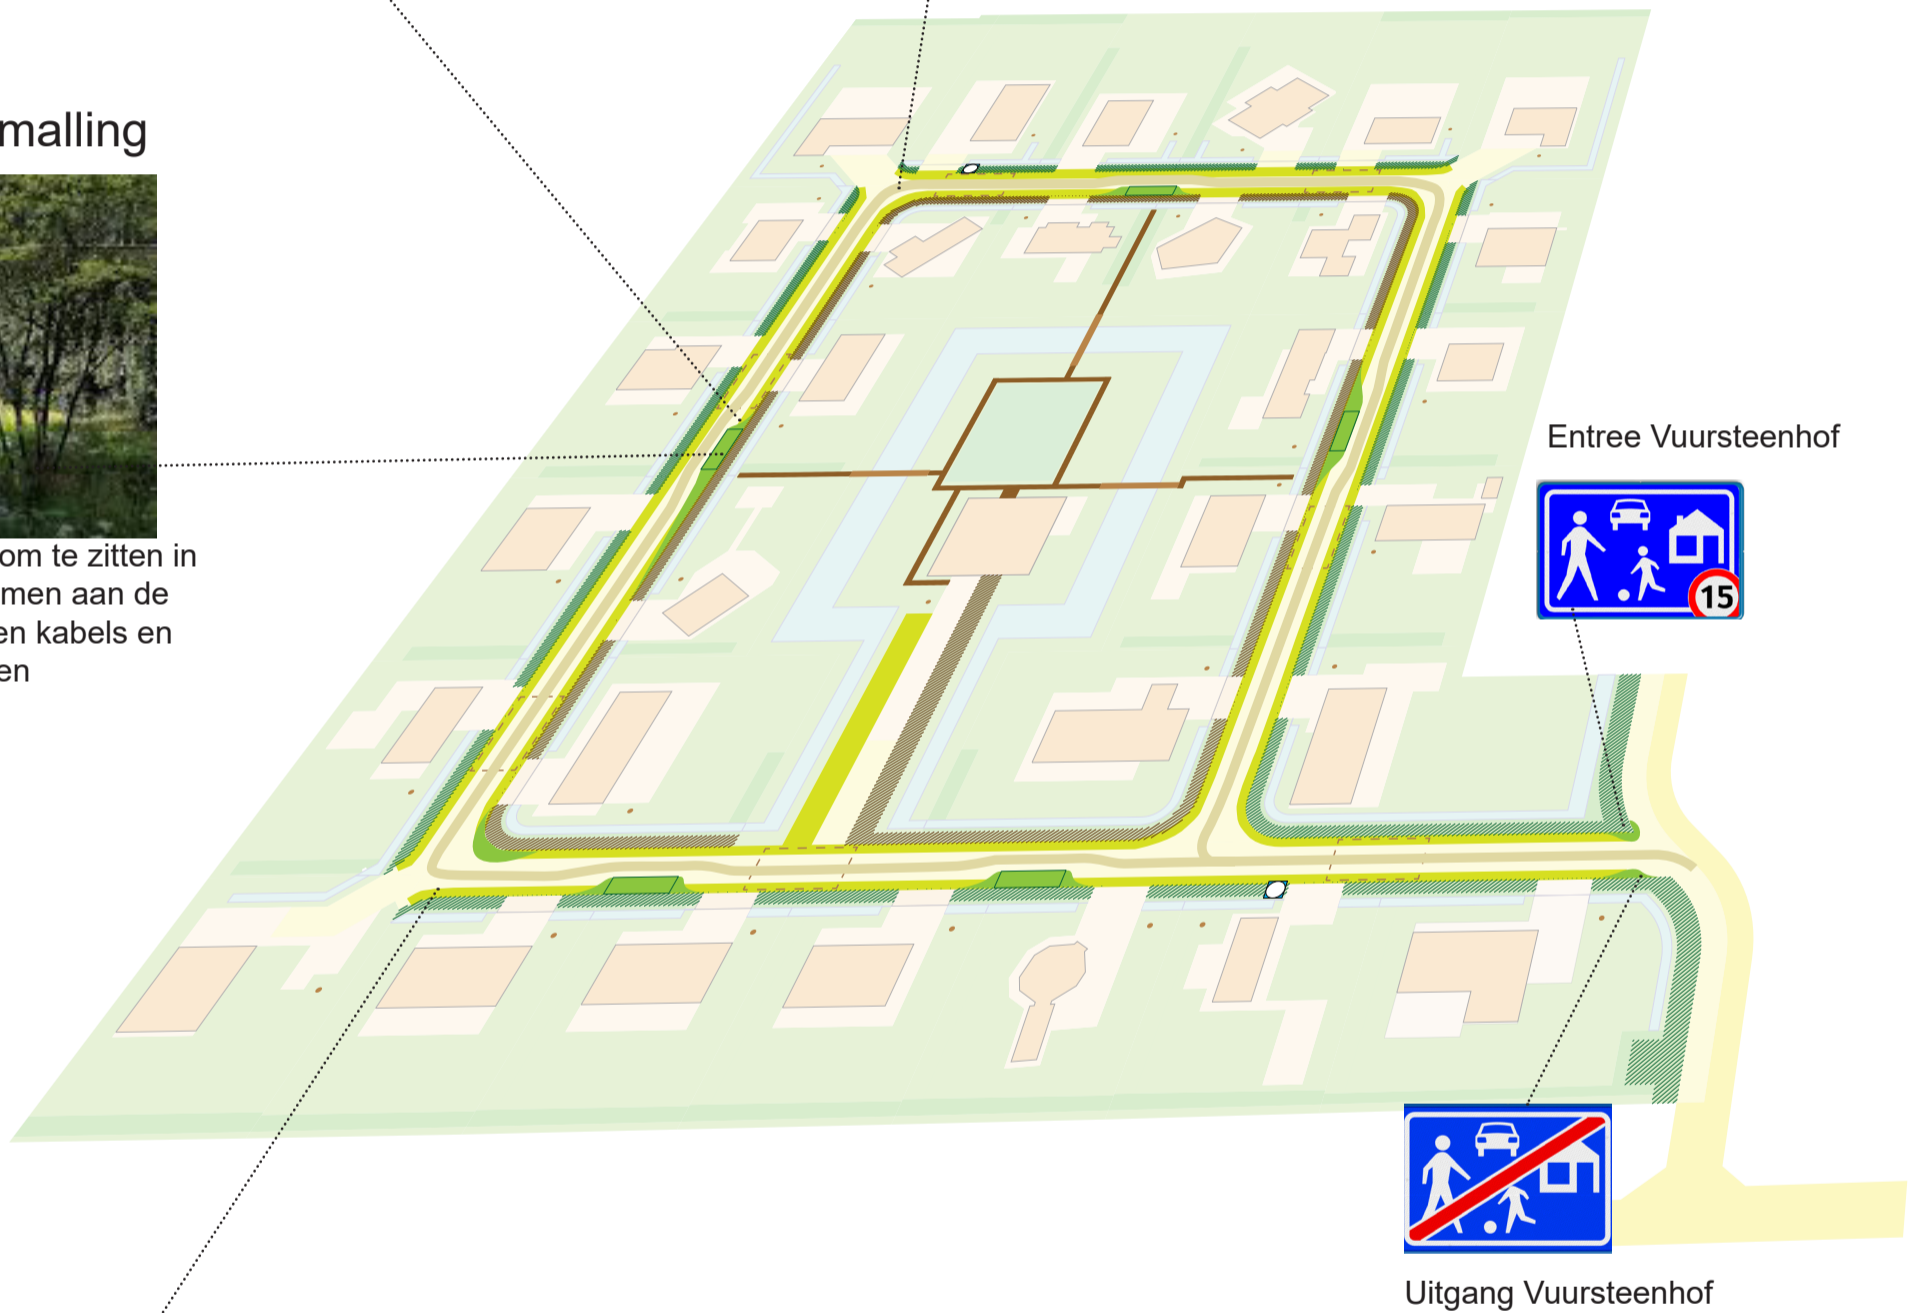

Materialisering

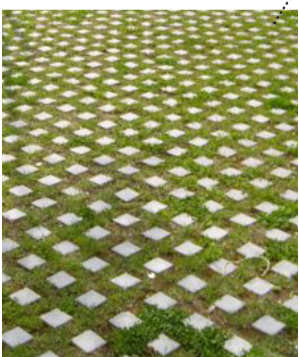

Grasbetontegels



Tekeningen en hinkelbaan op de weg om het verminderen van snelheid te stimuleren.



Verschillen in bestrating (in kleur dan wel materiaal) om de weg optisch smaller te laten lijken.

